


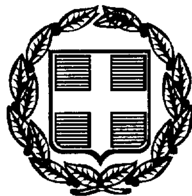

ΕΦΗΜΕΡΙΣ ΤΗΣ ΚΥΒΕΡΝΗΣΕΩΣ

ΤΗΣ ΕΛΛΗΝΙΚΗΣ ΔΗΜΟΚΡΑΤΙΑΣ

ΤΕΥΧΟΣ ΤΕΤΑΡΤΟ **Αρ. Φύλλου 1010**

24 Νοεμβρίου 1997

ΠΕΡΙΕΧΟΜΕΝΑ

ΑΝΑΔΑΣΩΣΕΙΣ

ΑΠΟΦΑΣΕΙΣ

Αριθ. 2919 (1)

Κήρυξη αναδασωτέας έκτασης εμβαδού 15 στρεμ. που κάηκε την 3.10.1997 στη θέση «ΚΕΡΑΓΩΝΙΩΤΙΣΣΑ» Κοινότητας Λατσίδας επαρχίας Μεραμβέλλου Νομού Λασιθίου.

Ο ΓΕΝΙΚΟΣ ΓΡΑΜΜΑΤΕΑΣ ΠΕΡΙΦΕΡΕΙΑΣ ΚΡΗΤΗΣ

Έχοντας υπόψη:

1. Τις διατάξεις του άρθρου 117 παρ. 3 του Συντάγματος των Ελλήνων.

2. Τις διατάξεις των Νόμων 2218/94, 2240/94, 2307/95 και 2503/97.

3. Τις διατάξεις του Ν. 998/79 «περί προστασίας των δασών κ.λπ.» και ειδικότερα:

α. Του άρθρου 41 παρ. 1, β του άρθρου 38 παρ. 1.

β. Του άρθρου 38 παρ. 1.

4. Τις διαταγές του Υπουργείου Γεωργίας:

α. 160417/1180/8.7.80, β. 182417/3049/24.9.80.

5. Το άρθρο 12, παρ. 3 του Ν. 2040/23.4.92.

6. Την υπ' αριθμ. 2851/27.10.97 εισηγητική έκθεση της Δ/νσης Δασών Λασιθίου σχετική με την κήρυξη ως αναδασωτέας της εκτάσεως που αναφέρεται στο θέμα της παρούσας αποφάσεως, λόγω καταστροφής της από πυρκαγιά, αποφασίζουμε:

Κηρύσσουμε αναδασωτέα την καμένη δασική έκταση εμβαδού 15 στρεμμάτων που βρίσκεται στη θέση «Κεραγωνιώτισσα» περιοχή Κοινότητας Λατσίδας επαρχίας Μεραμβέλλου Νομού Λασιθίου.

Η αναδασωτέα έκταση περικλείεται από τα στοιχεία Α Β Γ Δ Ε Ζ Η Θ Ι Κ Λ Μ Α του συνημμένου τοπογραφικού διαγράμματος, το οποίο είναι αναπόσπαστα προσαρτημένο στην παρούσα απόφασή μας και θεωρημένο από τον Προϊστάμενο της Δ/νσης Δασών Λασιθίου, έχει δε όρια:

Ανατολικά: Δάσος Πρίνου.

Δυτικά: Δάσος Πρίνου.

Βόρεια: Καλλιέργειες με ελιές.

Νότια: Δάσος Πρίνου.

Σκοπός της κηρύξεως της ανωτέρω εκτάσεως ως αναδασωτέας είναι η διατήρηση του δασικού χαρακτήρα αυτής, με φυσική αναγέννηση της καμένης αυτοφυούς δασικής βλάστησης και ο αποκλεισμός της διάθεσης αυτής για άλλη χρήση.

Από την παρούσα απόφαση, κήρυξης της αναδασωτέας έκτασης εξαιρούνται οι γεωργικές καλλιέργειες που περιλαμβάνονται στα προαναφερόμενα όρια.

Η απόφαση μας αυτή να δημοσιευθεί στην Εφημερίδα της Κυβερνήσεως.


Άγ. Νικόλαος, 3 Νοεμβρίου 1997


Ο Γενικός Γραμματέας Περιφέρειας

ΒΑΣΙΛΗΣ ΒΑΛΑΣΟΠΟΥΛΟΣ

ΣΧΕΔΙΑΓΡΑΜΜΑ

Εκτασης του .αποτεφρώθηκε την 3/10/97. και κηρύσσεται αναδασωτέα στη θέση .ΚΕΡΑΤΟΝΙΣΤΙΣΣΑ... ..περιοχής .ΚΟΙΝΟΤΗΤΑΣ ΛΑΤΣΙΔΑΣ.....
Νομού. ΛΑΣΙΘΙΟΥ..

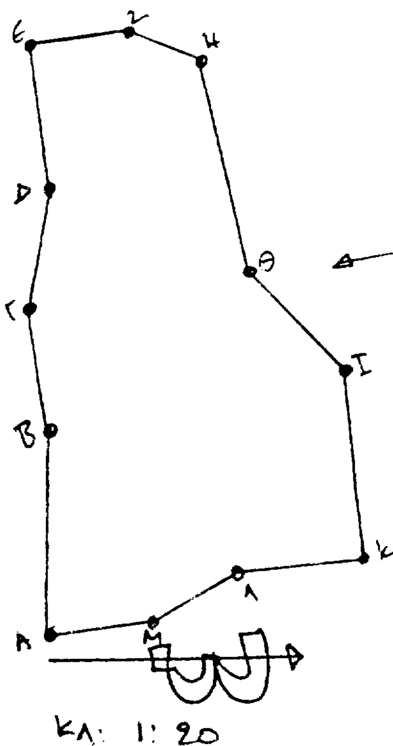

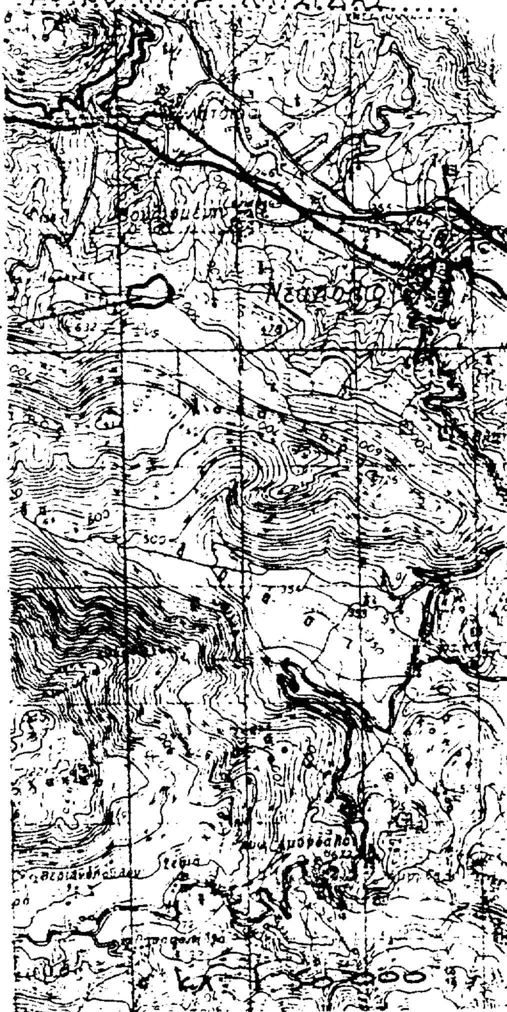

ΥΠΟΜΝΗΜΑ

.ΑΒΓΔΕΖΗΘΙΚΛΜΑ.........Η αναδασωτέα έκταση εμβαδού...15.......στρεμμάτων. Ανήκει στην.2919/3-11-......1997. Απόφαση του Γενικού Γραμματέα της Περιφέρειας Κρήτης.

Άγιος Νικόλαος...27-10-.....1997.
Ο Συντάκτης

ΘΕΩΡΕΙΤΑΙ

Ηράκλειο .....3-11-........1997.
Ο ΓΕΝΙΚΟΣ ΓΡΑΜΜΑΤΕΑΣ ΠΕΡΙΦΕΡΕΙΑΣ ΚΡΗΤΗΣ



ΒΑΣΙΛΗΣ ΒΑΛΑΣΟΠΟΥΛΟΣ

Άγιος Νικόλαος....27-10-..1997.
Ο Δ/ντής Δασών Λασιθίου

Γεώργιος Ποταμιανάκης
Δασολόγος

ΠΟΛΕΟΔΟΜΙΑ

ΑΠΟΦΑΣΕΙΣ

Αριθ. 3333 (2)

Τροποποίηση της 676/30.5.86 απόφασης Νομάρχη Ν. Αιτωλ/νίας «περί καθορισμού ορίων, όρων και περιορισμών δόμησης του Οικισμού Θέρμου Ν. Αιτωλ/νίας».

Ο ΝΟΜΑΡΧΗΣ ΑΙΤΩΛ/ΝΙΑΣ

Έχοντας υπόψη:

1. Τις διατάξεις του από 24.4.85 Π.Δ. (ΦΕΚ 181/Δ/3.5.85) «περί τρόπου καθορισμού ορίων οικισμών της χώρας, μέχρι 2.000 κατοίκους» όπως μεταγενέστερα τροποποιήθηκε.

2. Τις διατάξεις του Ν. 2508/97 (ΦΕΚ 124/Α/13.6.97).

3. Την υπ' αριθ. 1217/94 εισήγηση του Πολεοδομικού γραφείου Αγρινίου.

4. Το γεγονός ότι λόγοι νομιμότητος επιβάλλουν τη διόρθωση ορίων, επειδή διαπιστώθηκε ασάφεια των ορίων του χάρτη με την πραγματική κατάσταση στο έδαφος.

5. Τις διατάξεις του Ν. 2218/94/ΦΕΚ 90/Α/13.6.94 και του Ν. 2240/94/ΦΕΚ 153/Α/16.9.94 «περί Νομαρχιακής Αυτοδιοίκησης».

6. Το ΦΕΚ 355/Β/4.5.95 «Δημοσίευση Οργανισμού Νομαρχιακής Αυτοδιοίκησης Αιτωλ/νίας».

7. Τις διατάξεις του άρθρου 29Α του Ν. 1558/85 όπως αυτό προστέθηκε με το άρθρο 27 του Ν. 2081/92 ΦΕΚ 154/Α και ότι από τις διατάξεις αυτής της απόφασης δεν προκαλείται δαπάνη σε βάρος του κρατικού προϋπολογισμού.

8. Το γεγονός ότι η υπ' αριθ. 1937/13.7.94 απόφασή μας δεν δημοσιεύτηκε για λόγους δυσανάγνωστου διαγράμματος.

9. Την σύμφωνη γνωμοδότηση του Συμβουλίου ΧΟΠ του Νομού όπως διατυπώθηκε στην 20/97 πράξη θέμα 7ον αυτού, αποφασίζουμε:

1. Τροποποιείται η υπ' αριθ. 676/30.5.86 απόφασή μας «περί καθορισμού ορίων οικισμού Θέρμου Ν. Αιτωλ/νίας».


2. Διορθώνονται τα όρια του οικισμού Θέρμου με τα σημεία 7-7΄-8 αντί των σημείων 7-8 και όπως ακριβώς απεικονίζεται στον συν/νο χάρτη, διότι διαπιστώθηκε ασάφεια των ορίων του χάρτη με την πραγματική κατάσταση στο έδαφος.

3. Κατά τα λοιπά ισχύουν οι προγενέστερες αποφάσεις μας.

Η απόφαση αυτή να δημοσιευθεί στην Εφημερίδα της Κυβερνήσεως.

Μεσολόγγι, 10 Νοεμβρίου 1997

Ο Νομάρχης
ΓΙΑΝΝΗΣ ΒΑΪΝΑΣ

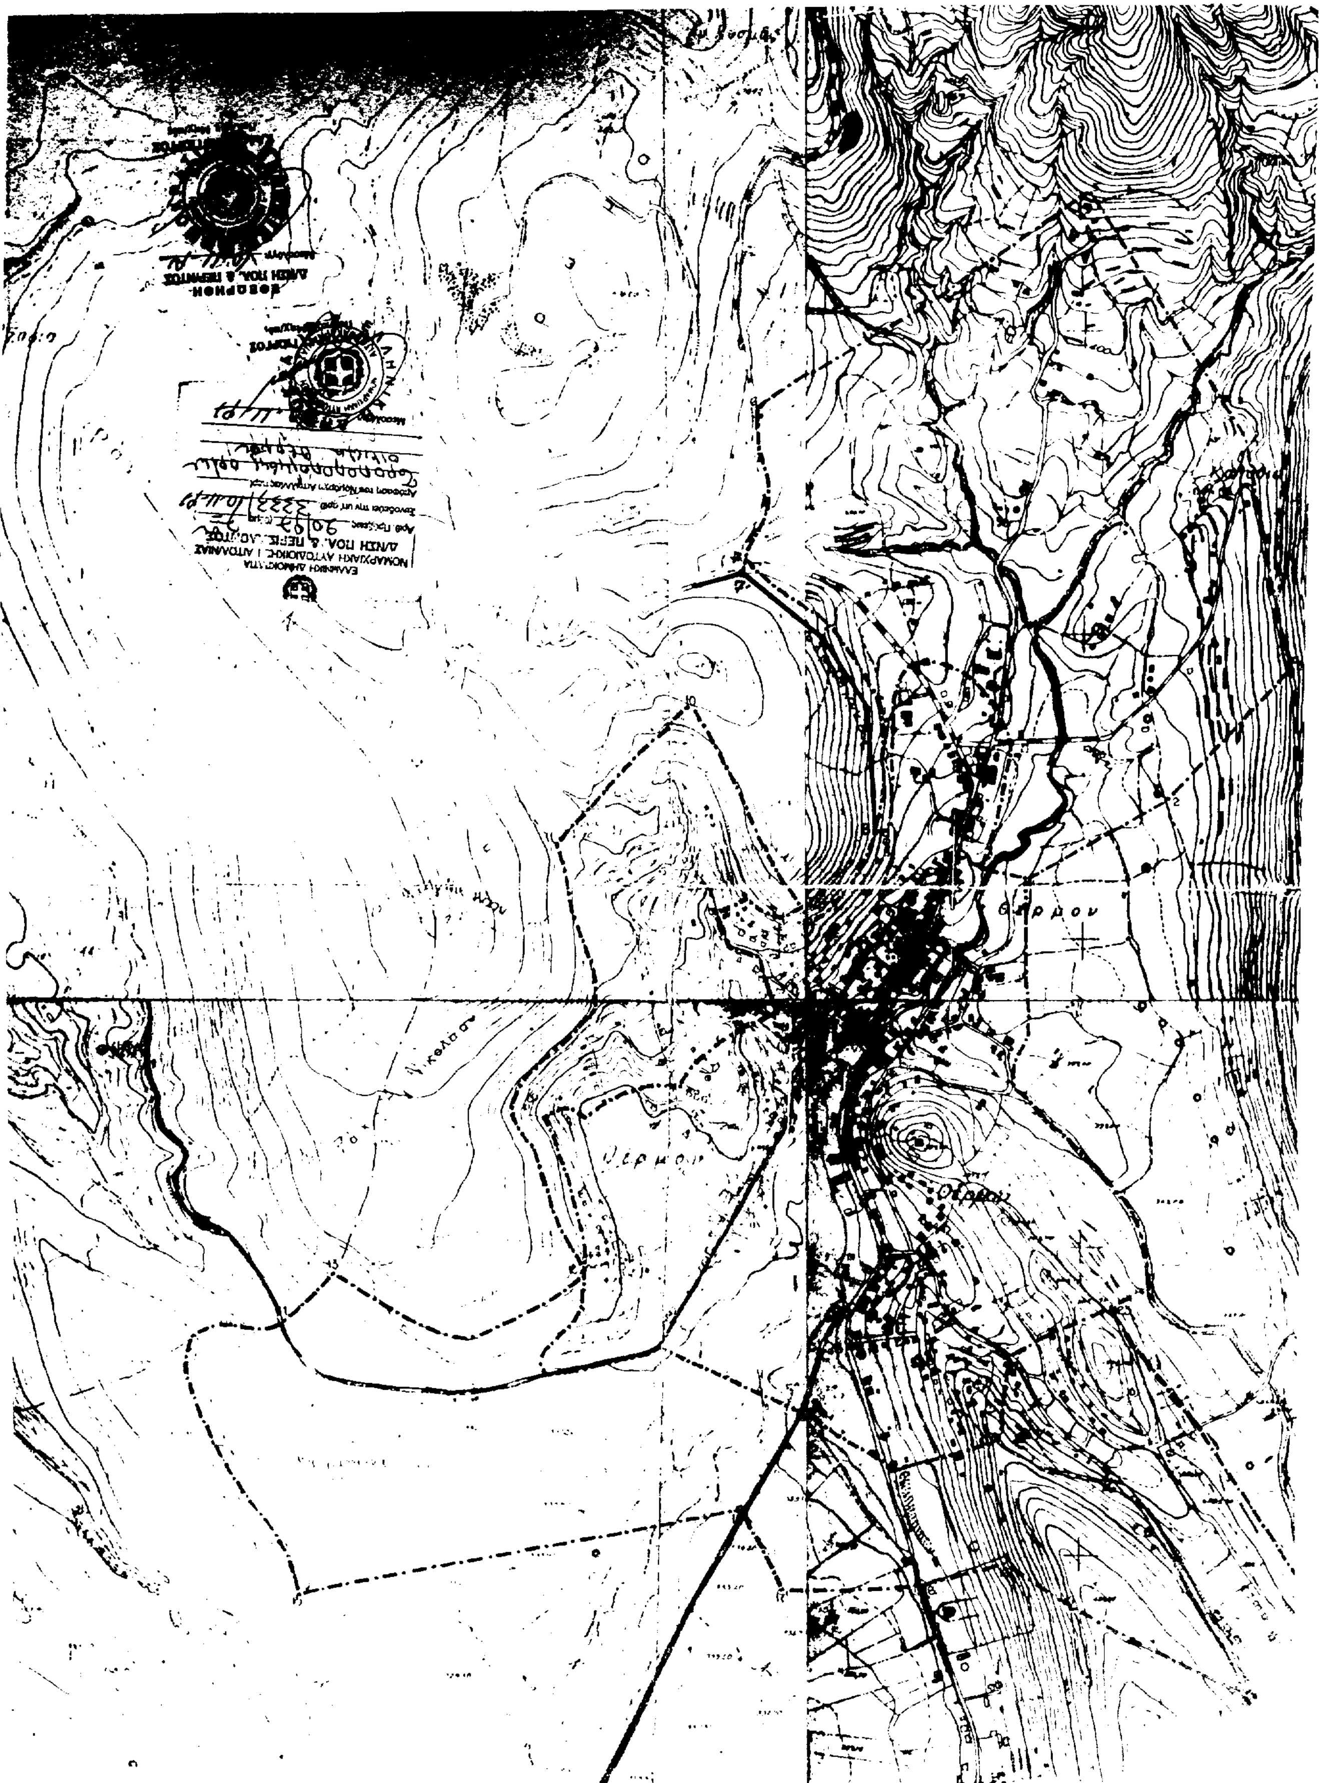

12→13 κατα μηκος του φραχτη του δασαρχειου
13 Γωνια φραχτη δασαρχειου
14 Νοτιοδυτικα του τυροκομειου - Διασταυρωση κοινοτικου και εθνικου δρομου
14→15 κατα μηκος του κοινοτικου δρομου
15 Οικια Παναγοπουλου Σπυρου
16 Σημειο επι επαρχιακου δρομου προς Πετροχωρι - Νοτιοδυτικη γωνια ιδιοκτ. Καλλιακμανη - Συμβολη κοινοτικου και επαρχιακου δρομου
17 Αποθηκη Μπουγα Αλεξανδρου
18 Σημειο επι του δρομου προς Αρχαία Θερμου - Νοτιοδυτικη γωνια Νεκροταφειου
19 Βορειοανατολικη γωνια Νεκροταφειου
20 Διασταυρωση κοινοτικου και επαρχιακου δρομου - Νοτιοανατολικη γωνια της οικιας Σκαμπαρδουκα Νικολαου
21 Καλυβα Κυριτσου
22 Αποθηκη Δημητριου Παπακωστοπουλου
23 Οικια Αναστασιου Κυριτση

ΥΠΟΥΡΓΕΙΟ ΧΩΠ
ΤΜ. ΠΟΛΕΟΔ.
ΑΡΙΘ. ΠΡΑΞΕΩΣ: 3/86
ΣΥΝΟΔΕΥΕ ΤΗΝ ΥΠ' ΑΡ. 646/86-30-5-86
ΑΠΟΦΑΣΗ ΤΟΥ Ν. ΜΑΡΧΗ ΑΙΤΩΛ. ΠΕΡΙ
καταχωρισεως κ. καθορισμ. ορίων Δημοτικής του οικισμού Θέρμου και Θέρμο
30-5-86

ΡΟΜΠΟΛΑΣ ΓΕΡΑΣΙΜΟΣ
ΑΡΧΙΤΕΚΤΩΝ ΕΠΙ 4ου β.

ΕΘΕΩΡΗΘΗ
Η.Ρ. ΜΕΤΡΟΛΟΓΙΟΥ 30-5-86
Ο ΠΡΟΪΣΤΑΜΕΝΟΣ ΤΟΥ ΤΜ. ΠΟΛ. & Π.Ε.
ΑΓΑΘΩΝ ΜΟΥΧΟΣ ΜΕ 4ο Β.

Το παρόν Τοπογραφικό ...
1217/94
Αγρίνιο 19/9/1997
Ο Νομάρχης Ο Γ. Γραμματέας

Παύλος Καράπαπος
Αρχιτέκτονας

ΝΟΜΟΣ	ΑΙΤΩΛΟΑΚΑΡΝΑΝΙΑΣ
Οικισμός	Θέρμο

ΥΠΟΜΝΗΜΑ

Όριο ΟΤΑ
Όριο οικισμού

1 Αποθηκη Συρου Σπυρου
2 Οικια Ζιαγου Γεωργιου
3 Νοτιοανατολικη γωνια κτισματος Χολεβα Γεωργιου
3→4 κατα μηκος του επαρχιακου δρομου
4 Οικια Ιωαννη Καραγιαννη
5 Οικια Ιωαννη Σπυροπουλου
6 Καλυβα Βρεντζα Παναγιωτη
6→7 κατα μηκος του επαρχιακου δρομου
7 Διασταυρωση επαρχιακου και κοινοτικου δρομου
7' (Νοτιοδυτικη γωνια ιδιοκτησιας Κεντοπιαννη Αλεκου - Τομη Αυλακα)
7→8 κατα μηκος του υδραυλακος
8 Τομη αυλακιου και σχεδιου πολεως
9 Οικια Ιωαννου Καρτσακαλη
10 Βορειοανατολικη γωνια ιδιοκτησιας Τσακου Ιωαννου
11 120 m βορεια της δεξαμενης - Διασταυρωση μονοπατιων
11→12 κατα μηκος του φραχτη του δασαρχειου
12 Τομη φραχτη δασαρχειου και σχεδιου πολεως

ΟΡΙΟΘΕΤΗΣΗ ΟΙΚΙΣΜΟΥ	Αριθμος σχεδιου: Π-1.1
	Κλ. 1:5000
Συνταξη	Ελεγχος	Ημερ.

Υπουργείο ... Χωροταξίας Οικισμού και Περιβάλλοντος

Αριθ. 69086 (3)

Τροποποίηση ρυμοτομικού σχεδίου πόλης Λιβαδειάς στην πινακίδα 18 του παλαιού ρυμοτομικού σχεδίου πόλεως (κατάργηση τμήματος της οδού Αρίωνος).

Ο ΝΟΜΑΡΧΗΣ ΒΟΙΩΤΙΑΣ

Έχοντας υπόψη:

1. Τις διατάξεις του από 17.7.1923 Ν.Δ. «περί σχεδίων πόλεων και κωμών του κράτους» όπως τροποποιήθηκε και συμπληρώθηκε μεταγενέστερα».

2. Τις διατάξεις του Ν. 3200/55 «περί Διοικητικής αποκέντρωσης» όπως τροποποιήθηκαν και συμπληρώθηκαν με το Ν.Δ. 532/70.

3. Τις διατάξεις του Α.Ν. 314/68 όπως τροποποιήθηκαν και συμπληρώθηκαν με το Ν.Δ. 1018/71.

4. Το Ν. 1032/80 ΦΕΚ 57Α/80 περί συστάσεως Υπ.ΧΟΠ.

5. Το Ν. 1558/85 ΦΕΚ 137Α/26.7.85 περί συστάσεως του ΥΠΕΧΩΔΕ.

6. Τις διατάξεις του άρθρου 21 του Ν.Δ. της 3.4.29 περί ΓΟΚ ΦΕΚ 115Α/22.4.29 που διατηρήθηκαν με το άρθρο 31 παρ. 3 του Ν. 1577/85 περί ΓΟΚ.

7. Τις με αρ. Ε 123/15/4.11.61 Ε 4546/551/28.3.75, Γ 30237/4066/8.10.79 εγκυκλίους της Υπηρεσίας του οικισμού του ΥΔΕ.

Βλέποντας και

1. Το Β.Δ. της 18.2.54 (ΦΕΚ 35/Α/3.3.54) περί εγκρίσεως του ρυμοτομικού σχεδίου πόλεως Λιβαδειάς και καθορισμού των όρων και περιορισμών δόμησης των οικοπέδων αυτού.

2. Το Β.Δ. της 30.10.71 (ΦΕΚ 269/Δ/9.12.72) περί τροποποιήσεως και επεκτάσεως του ρυμοτομικού σχεδίου πόλεως Λιβαδειάς και καθορισμού των όρων και περιορισμών δόμησης των οικοπέδων αυτού.

3. Το Π.Δ. της 4.10.83 (ΦΕΚ 543/Δ/25.10.83) περί επανεγκρίσεως τροποποίησης και επέκτασης του ρυμοτομικού σχεδίου πόλεως Λιβαδειάς.

4. Το Β.Δ. 16.12.72 (ΦΕΚ 342/Δ/19.12.72 περί τροποποιήσεως του ρυμοτομικού σχεδίου πόλεως Λιβαδειάς.

5. Την υπ' αρ. 4283/17.11.87 απόφαση Νομάρχη Βοιωτίας (ΦΕΚ 1163/Δ/20.11.87) περί καθορισμού μέγιστου επιτρεπόμενου ύψους κτιρίων που ανεγείρονται στο εγκεκριμένο σχέδιο πόλεως Λιβαδειάς.

6. Την 117/2.4.97 απόφαση του Δημοτικού Συμβουλίου Λιβαδειάς υπέρ της τροποποίησης και την κατάργηση τμήματος της οδού Αρίωνος διότι επί της οδού υπάρχουν δύο κτίσματα νόμιμα με τον Ν. 5269/31 και έχουν περάσει πάνω από είκοσι χρόνια που δεν έχουν αποζημιωθεί από το Δήμο για τη διάνοιξη της οδού Αρίωνος διότι το οικονομικό κόστος είναι μεγάλο για το Δήμο και συγχρόνως η προτεινόμενη τροποποίηση όπως φαίνεται στο συνημμένο τοπογραφικό διάγραμμα δεν καθιστά οικόπεδα από άρτια σε μη άρτια και κυρίως χωρίς πρόσωπο σε δρόμο. Άλλωστε η ιδιοκτησία Ταγκαλάκη ήταν και πριν την προτεινόμενη τροποποίηση τυφλή και έχει ήδη δρομολογηθεί για όρους δόμησης τυφλού η σχετική διαδικασία.

7. Την από 4.9.97 εισήγηση του Τ.Π. και Π.Ε. προς το Συμβούλιο Χ.Ο.Π. Ν. Βοιωτίας.

8. Το υπ' αρ. 11ο/4.9.97 πρακτικό του Συμβουλίου Χ.Ο.Π. Ν. Βοιωτίας το οποίο γνωμοδοτεί ομόφωνα ως η εισήγηση υπέρ της τροποποίησης του ρυμοτομικού σχεδίου πόλεως Λιβαδειάς στην πινακίδα 18 του παλαιού ρυμ. σχεδίου στη συμβολή των οδών Αρίωνος και Πλάτωνος με την κατάργηση τμήματος της οδού Αρίωνος υπό στοιχεία Α-Α1-Α2-Α3-Α όπως φαίνεται στο τοπογραφικό διάγραμμα της 28/78 πράξης αναλογισμού η οποία δεν υλοποιήθηκε ποτέ και το οποίο είναι θεωρημένο από την τεχνική υπηρεσία του Δήμου Λιβαδειάς.

Μετά τα παραπάνω, αποφασίζουμε:

Εγκρίνουμε την τροποποίηση του παλαιού ρυμοτομικού σχεδίου πόλεως Λιβαδειάς πινακίδα 18 στη συμβολή των οδών Αρίωνος και Πλάτωνος με την κατάργηση τμήματος της οδού Αρίωνος υπό στοιχεία Α-Α1-Α2-Α3-Α όπως φαίνεται στο τοπογραφικό διάγραμμα της 28/78 πράξης αναλογισμού η οποία δεν υλοποιήθηκε ποτέ και το οποίο είναι θεωρημένο από την τεχνική Υπηρεσία του Δήμου Λιβαδειάς.

Κάλυψη δαπάνης

Από τις διατάξεις αυτής της απόφασης δεν προκαλείται δαπάνη σε βάρος του προϋπολογισμού του Δήμου Λιβαδειάς.

Η απόφαση αυτή να δημοσιευθεί στην Εφημερίδα της Κυβερνήσεως με συνημμένο τοπογραφικό διάγραμμα.

Λιβαδειά, 14 Οκτωβρίου 1997

Ο Νομάρχης κ.α.α.
Ο Πρόεδρος της 2ης Νομαρχιακής Επιτροπής
ΙΩΑΝΝΗΣ ΠΕΡΓΑΝΤΑΣ


ΔΗΜ. ΟΔΟΣ b=6.00 m (οδός Γ. Παλαμά)

ΟΡΟΙ ΔΟΜΗΣΕΩΣ

ΑΚΡΙΒΕΣ ΑΝΤΙΓΡΑΦΟΝ

ΕΛΕΝΗ ΤΣΙΑΤΟΠΟΥΛΟΥ

ΤΟΠΟΓΡΑΦΙΚΟ ΔΙΑΓΡΑΜΜΑ ΙΔΙΟΚΤΗΣΙΩΝ
ΓΕΩΡ.ΣΦΕΝΔΩΝΗ - ΔΗΜ.ΕΥΕΡΓΕΤΗ ΚΑΙ ΠΑΡΟΔΙΩΝ
ΣΤΗ ΛΕΙΒΑΔΙΑ
ΚΛ. 1:200

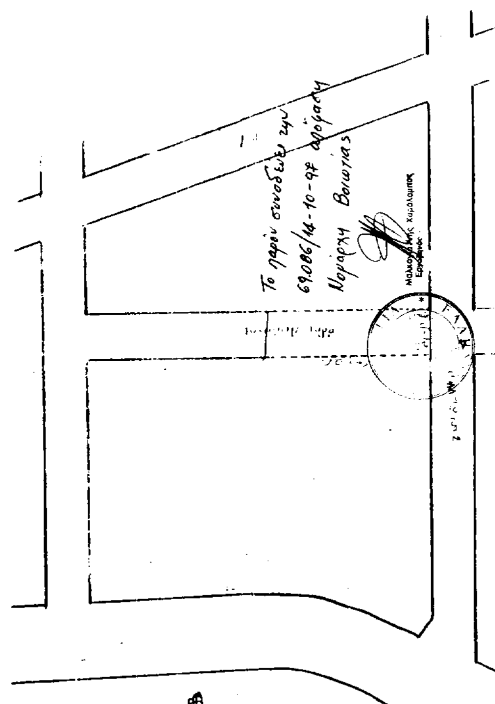



ΛΕΙΒΑΔΙΑ
ΜΑΡΤΙΟΣ 1997